



CANTIERE DELLE MARCHE


VIA S. ANTONIO, 1000 - 63012 PESCARA (MC)
TEL. 0737 500011 - FAX 0737 500012
WWW.CANTIERIDELLEMARCHE.COM

Darwin
C L A S S


102.10




PROFILE

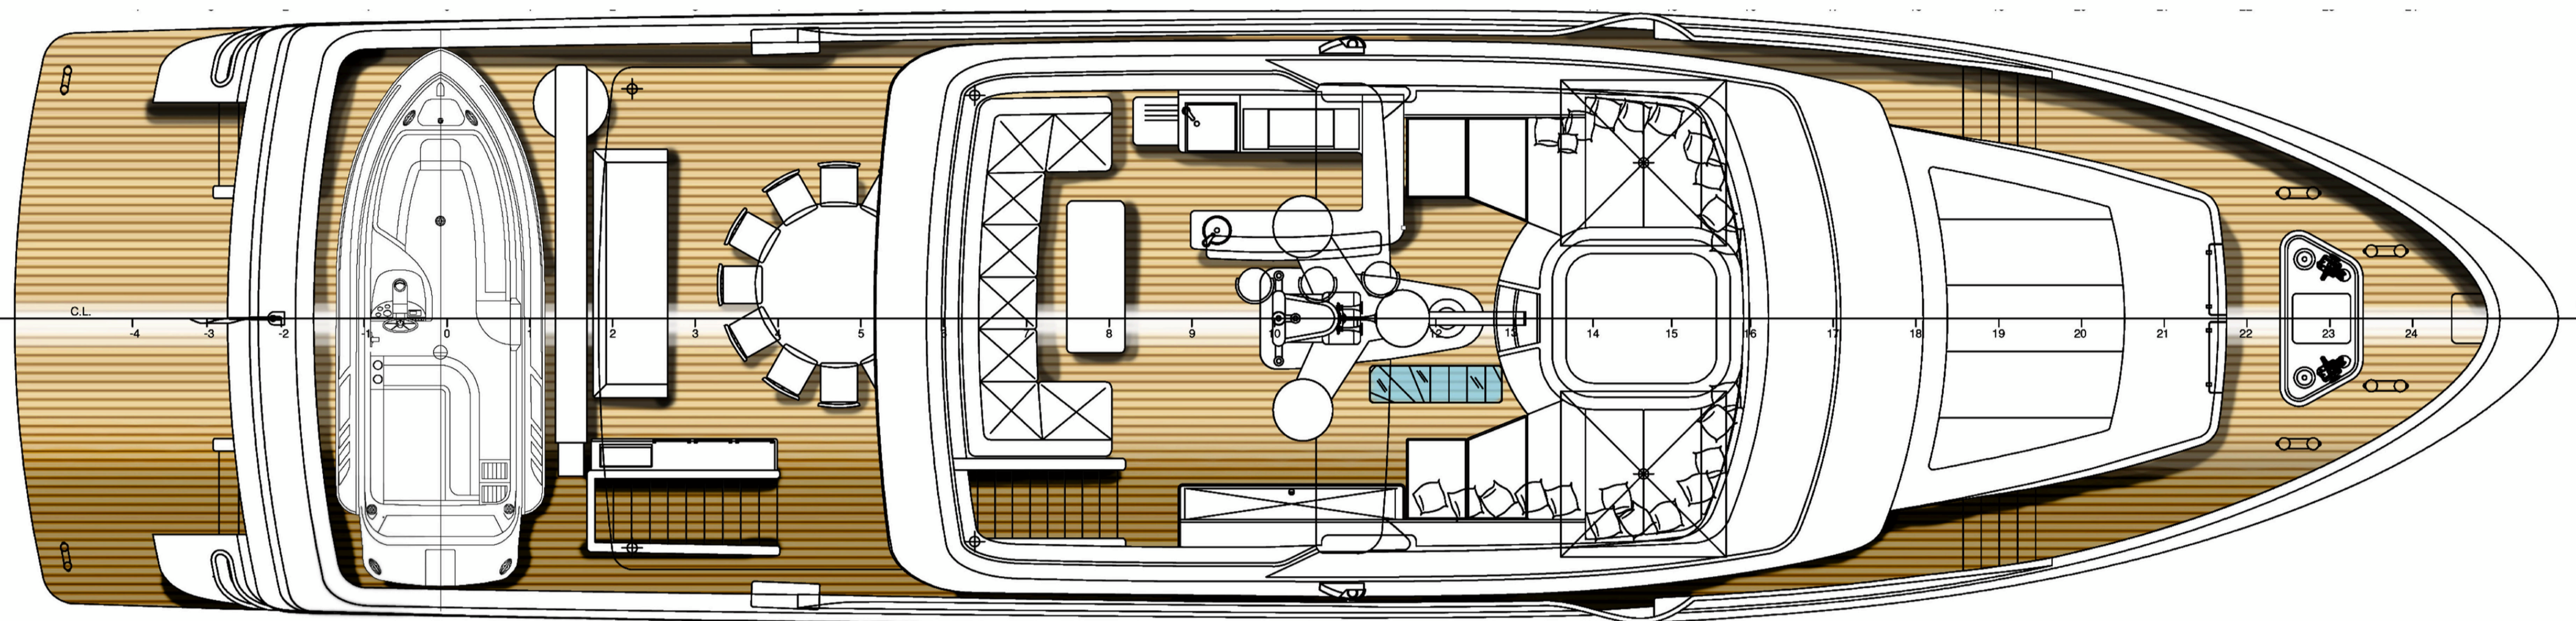


SUN DECK

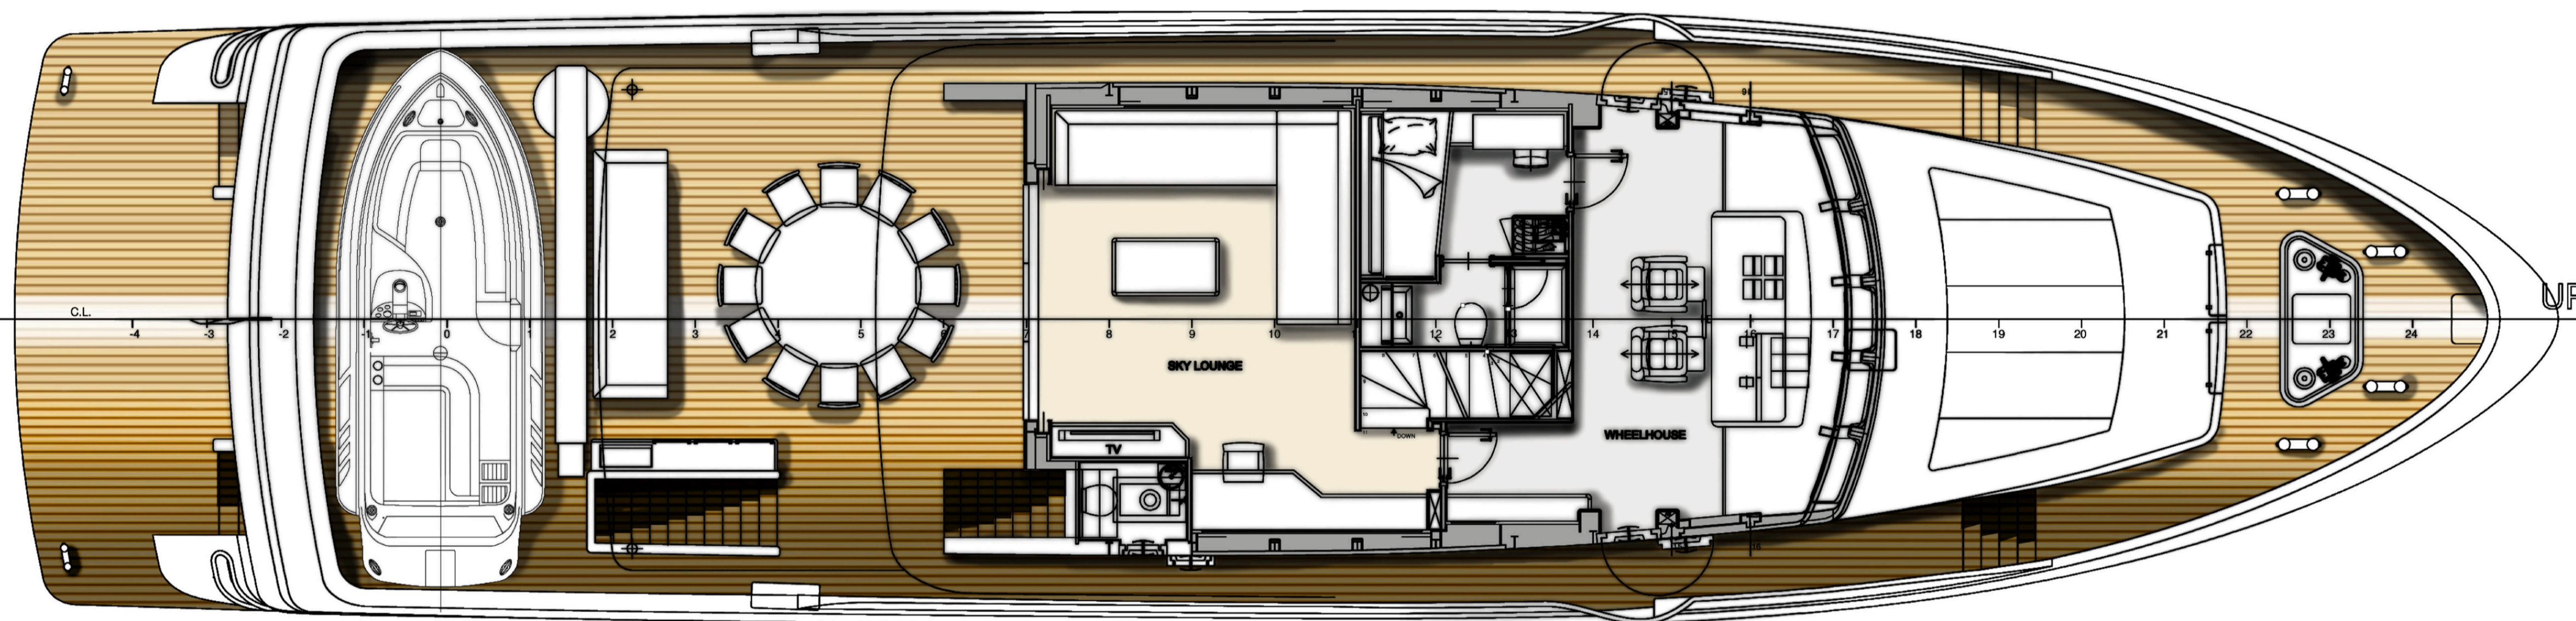

UPPER DECK

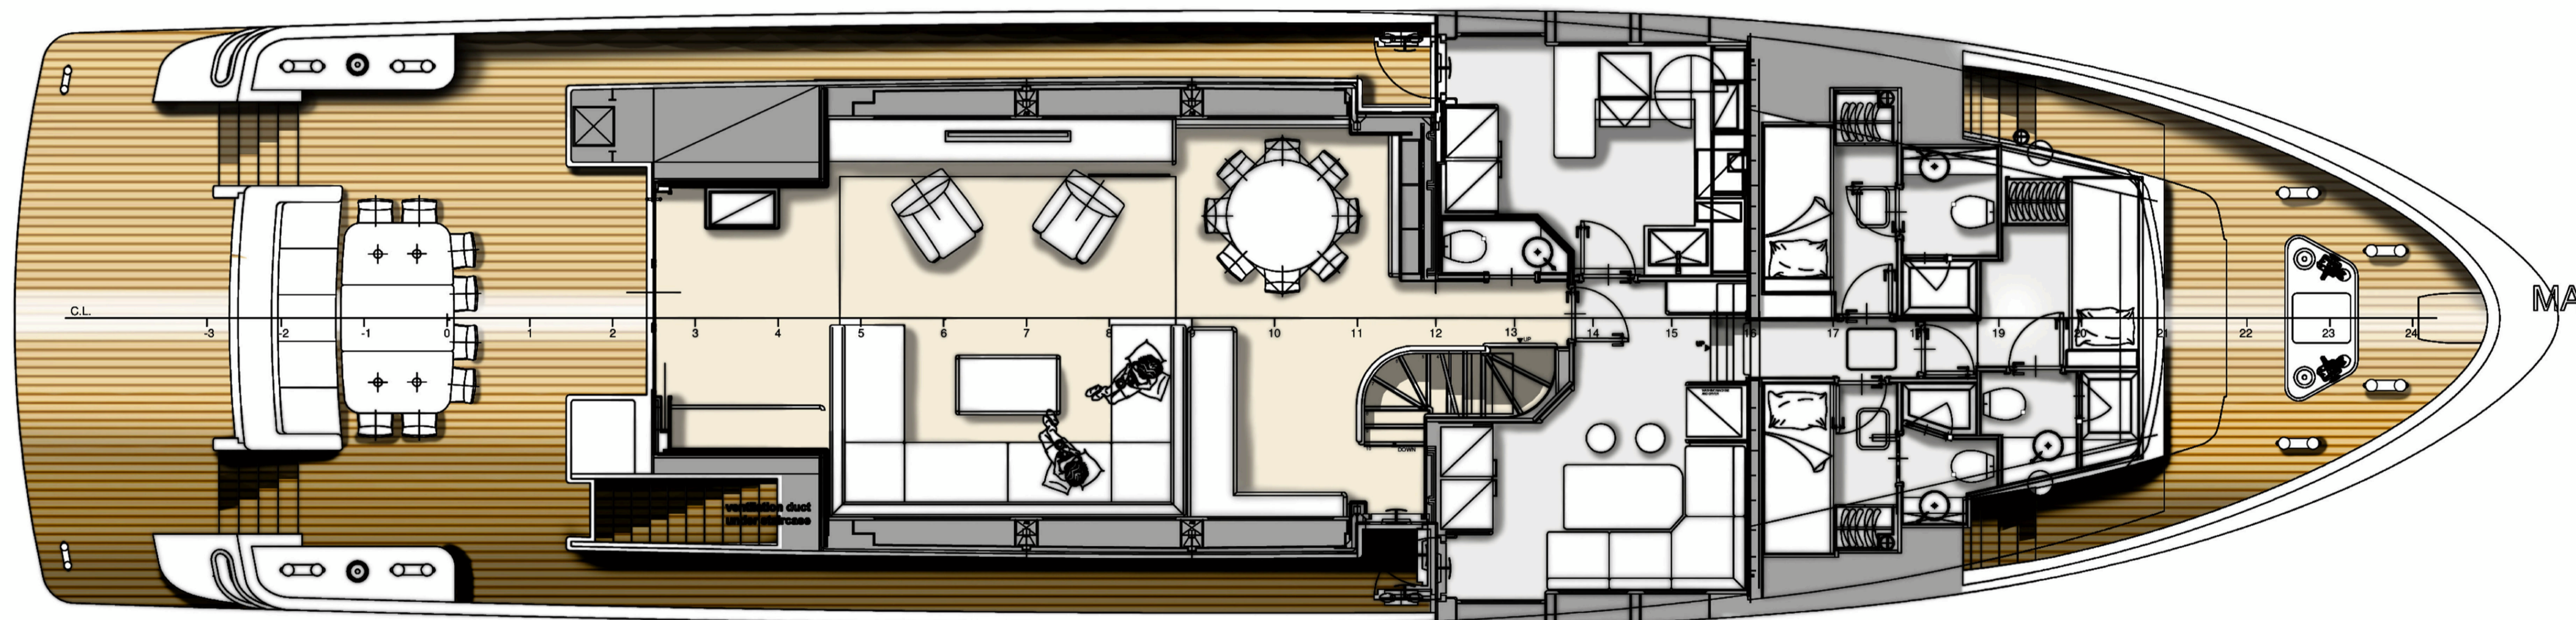

MAIN DECK

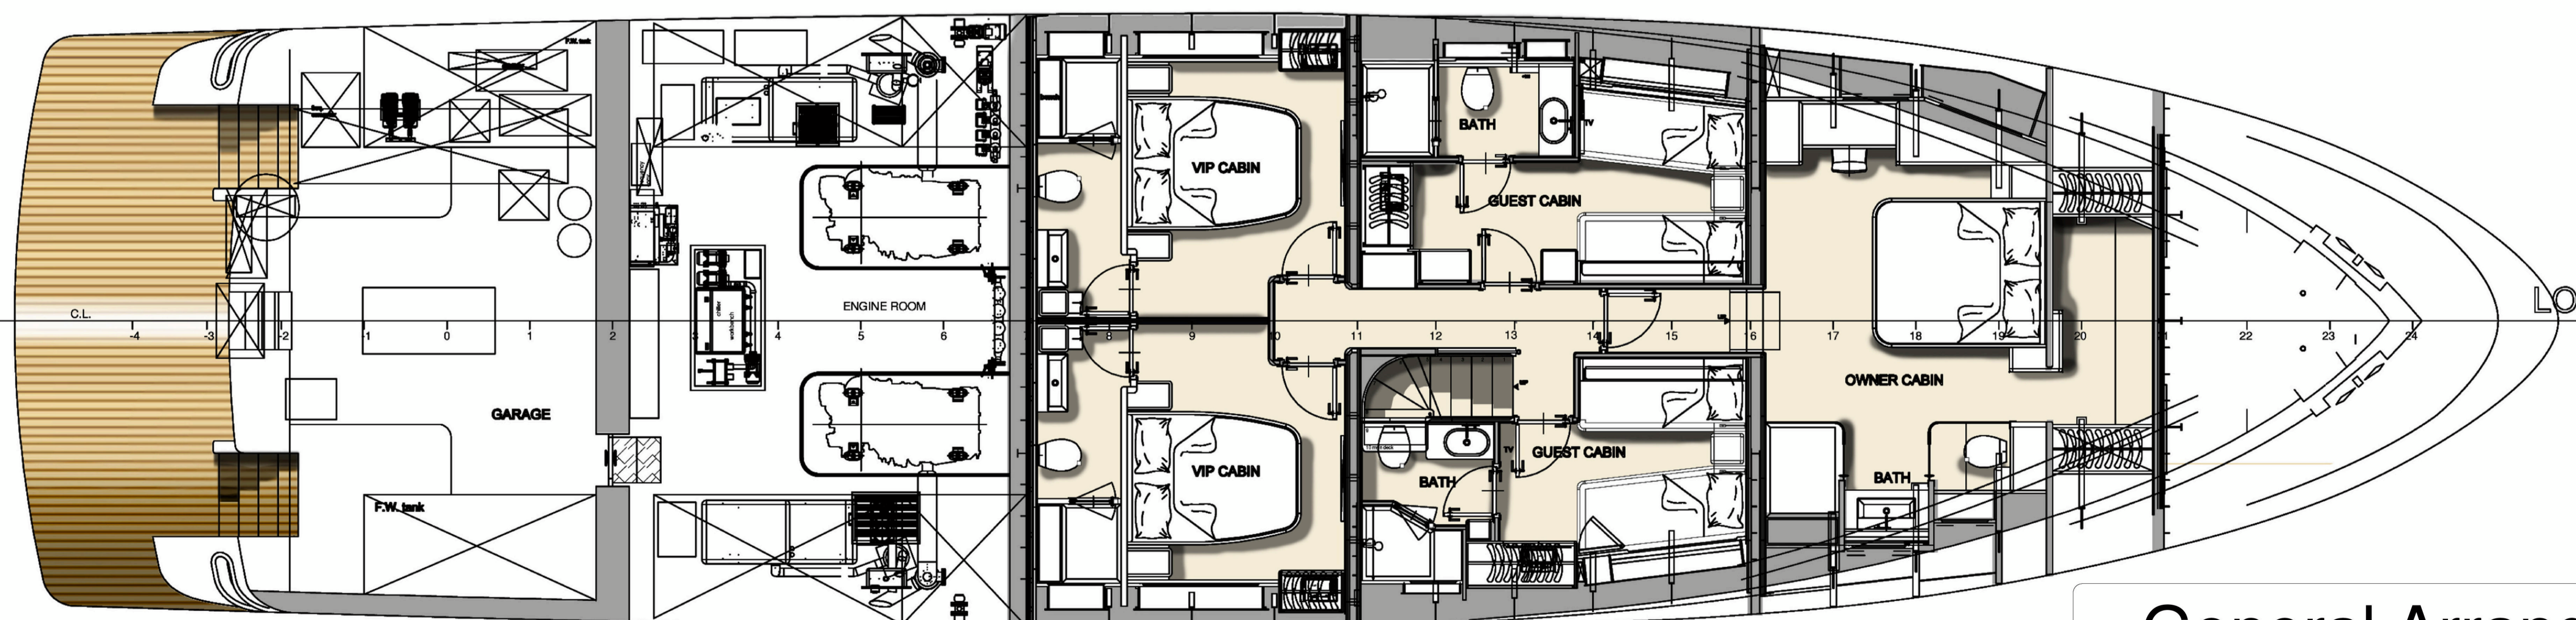

LOWER DECK

General Arrangement

Darwin 102.10			
L.A.O. 30.80 m x max Beam 7.43 m			
scale	1:50	sheet	A0
last date issue	08/2014	dwg serial	D102.10gapR14.0
designers	Hydro Tec	approved by	CdM
A - preliminary	C - as built	D	
B - executive	D - commercial		

A TERMINI DI LEGGE È VIETATA LA COMUNICAZIONE A TERZI, LO SPRETTAMENTO O LA RIPRODUZIONE ANCHE PARZIALE DI QUESTO DISEGNO
ACCORDING TO LAW IT IS STRICTLY FORBIDDEN ANY PARTIAL OR TOTAL COMMUNICATION OR REPRODUCTION OF THIS DRAWING



CANTIERE DELLE MARCHE


VIA S. MARCO, 100 - 63013 PESCARA (MC)
TEL. 085 4299111 - FAX 085 4299112
WWW.CANTIEREDELLEMARCHE.COM

Darwin
C L A S S


102.11




PROFILE

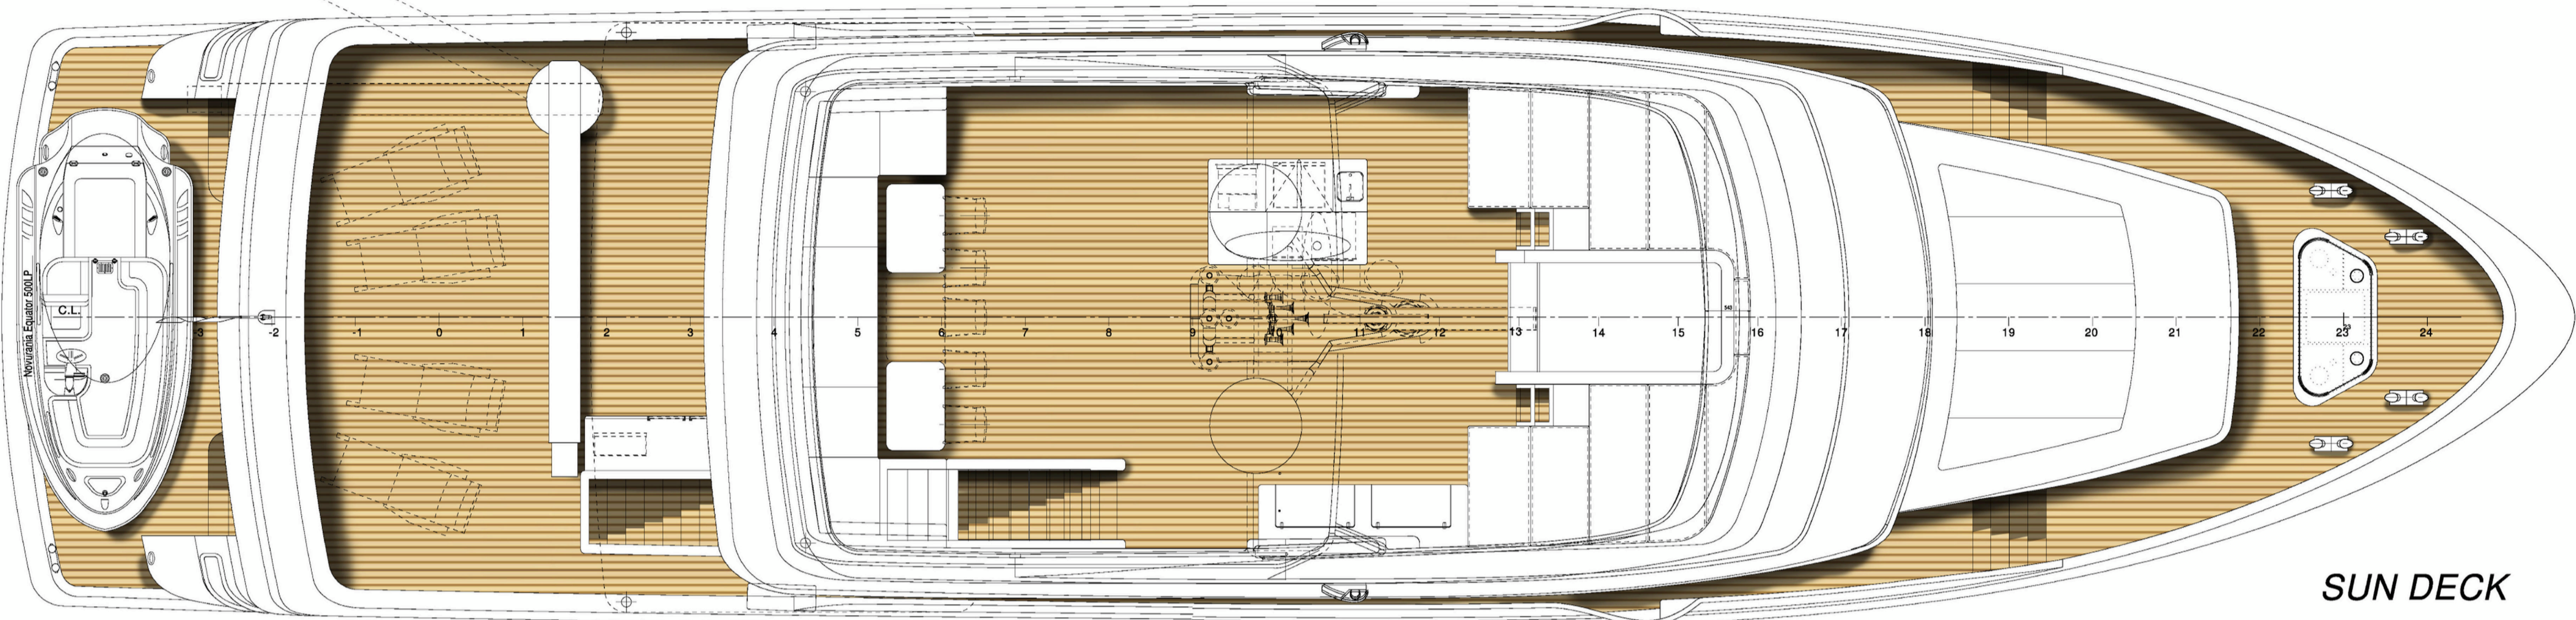


SUN DECK

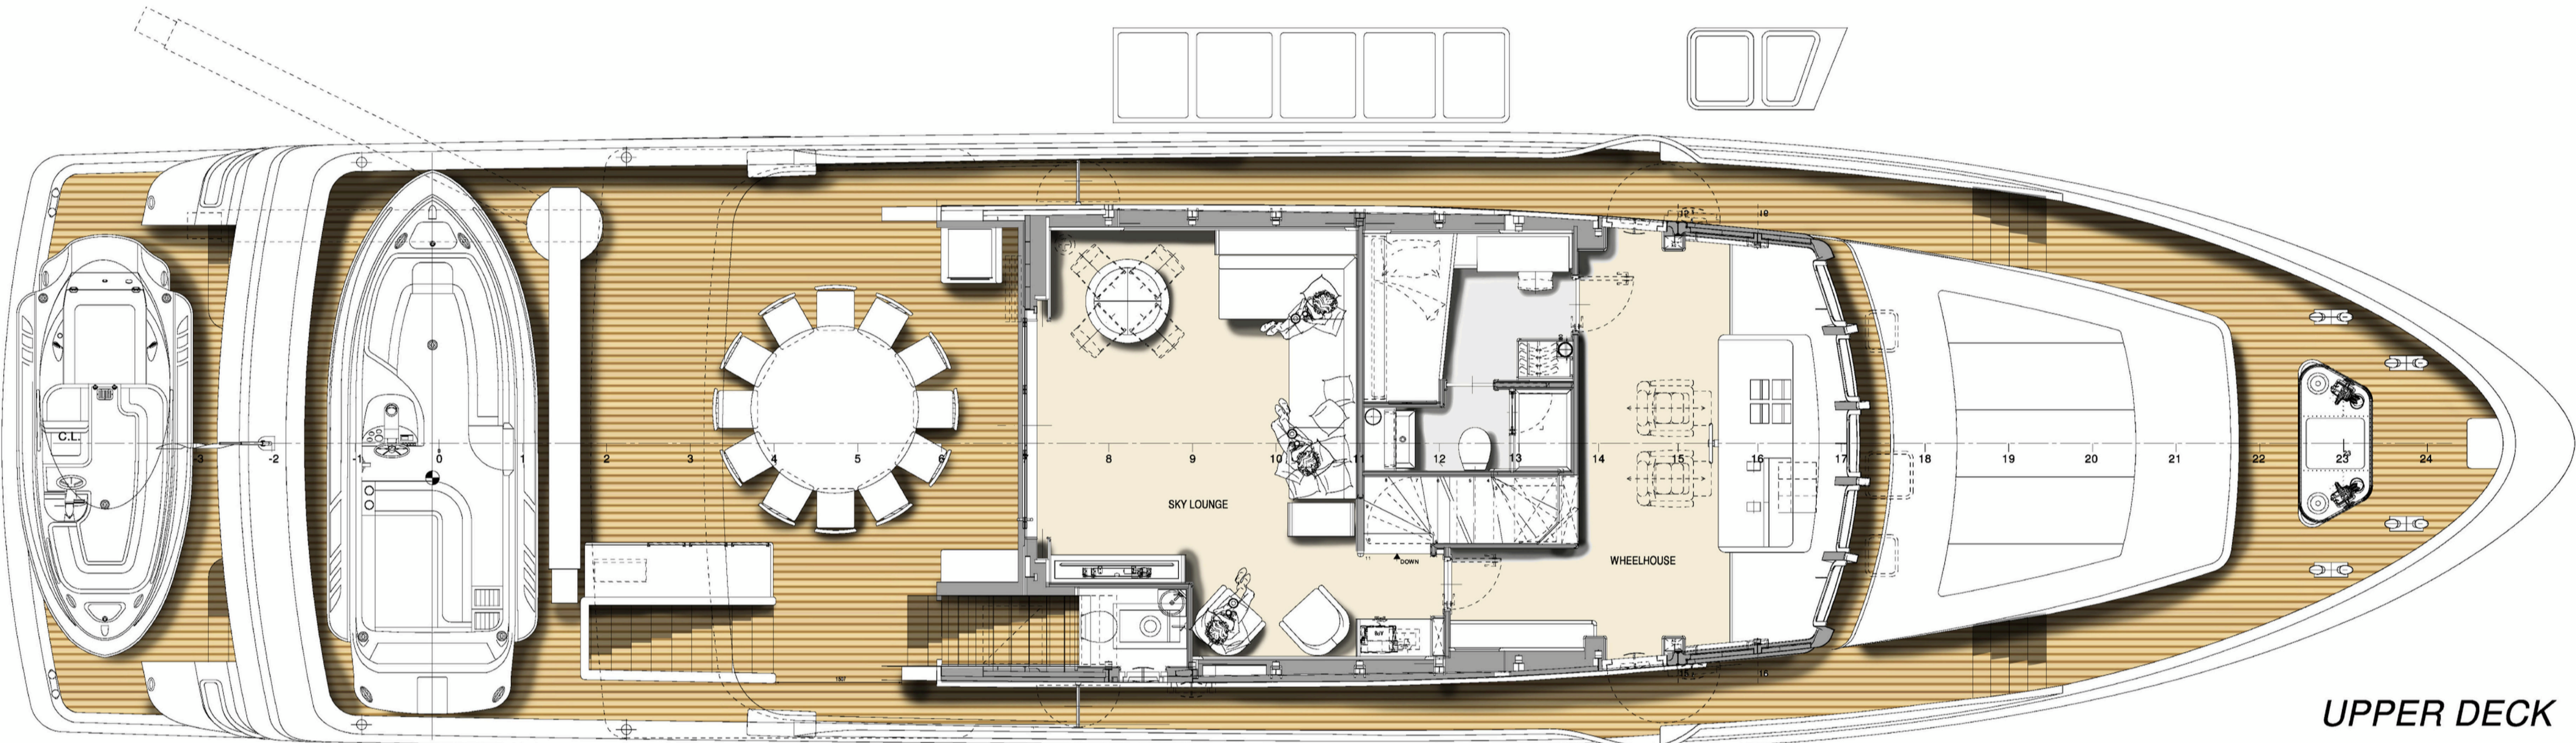

UPPER DECK

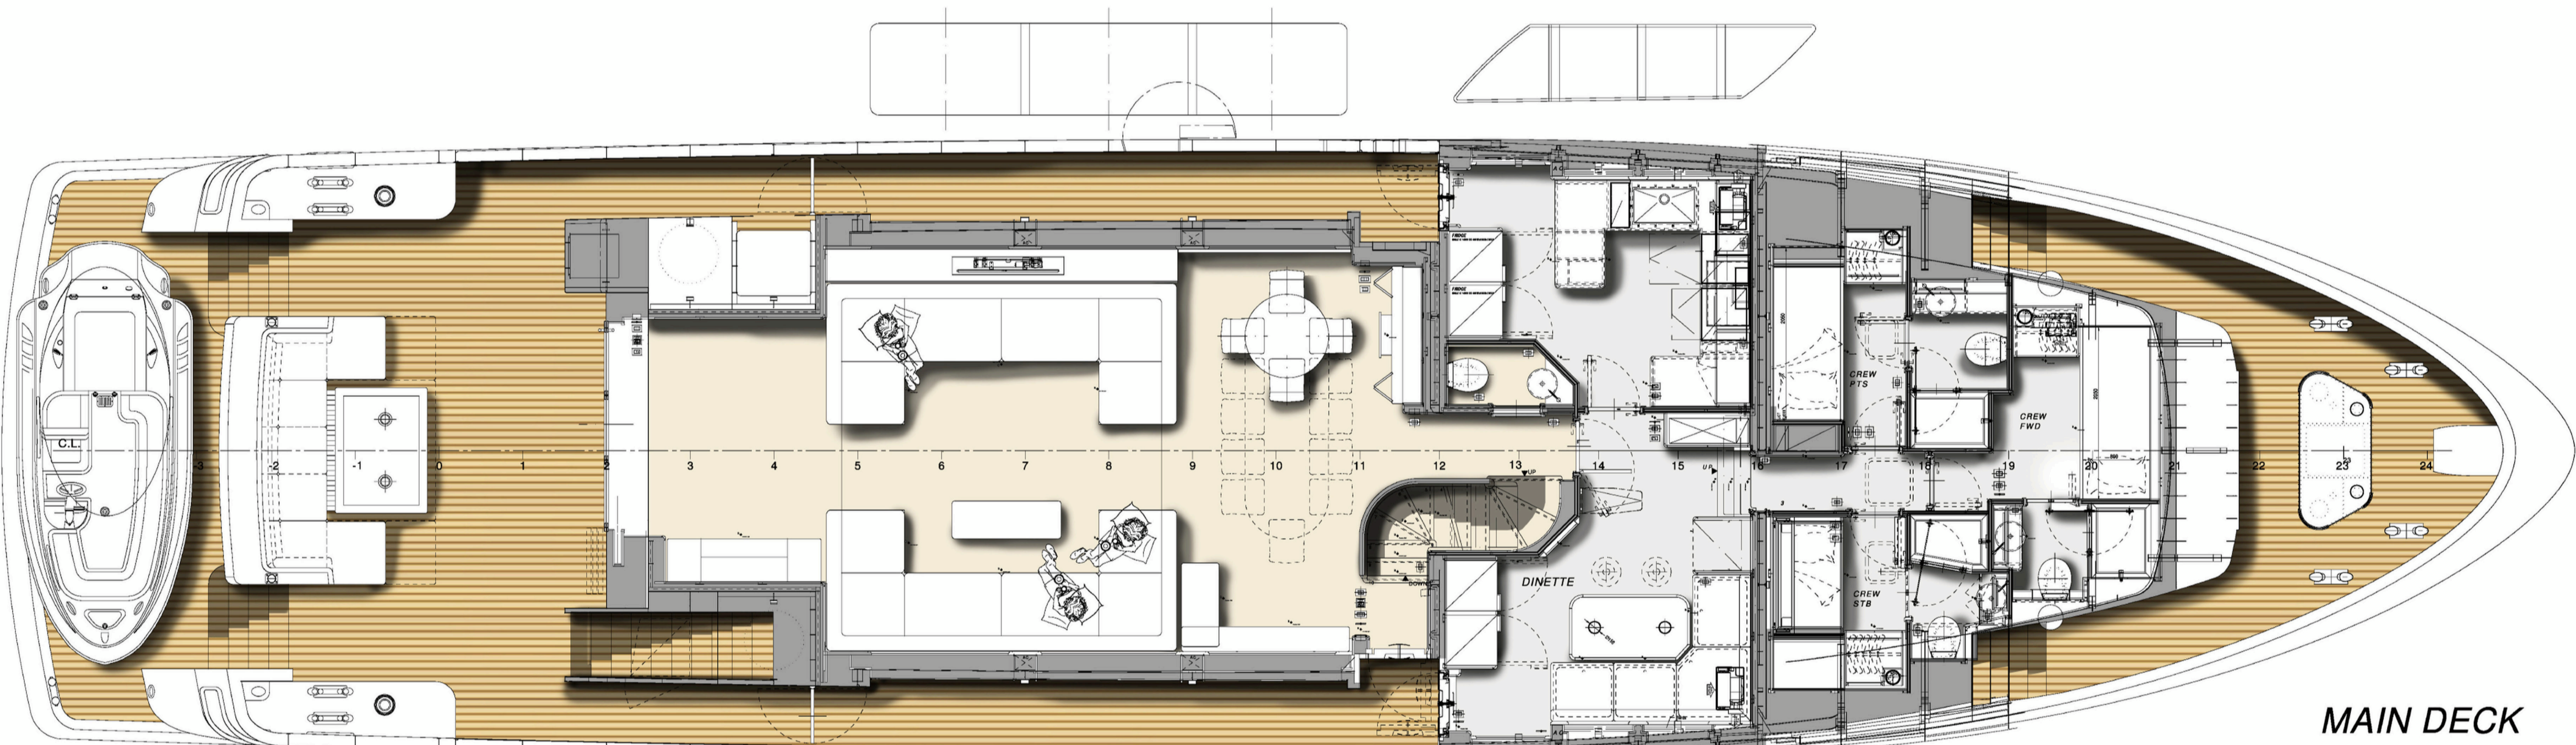

MAIN DECK

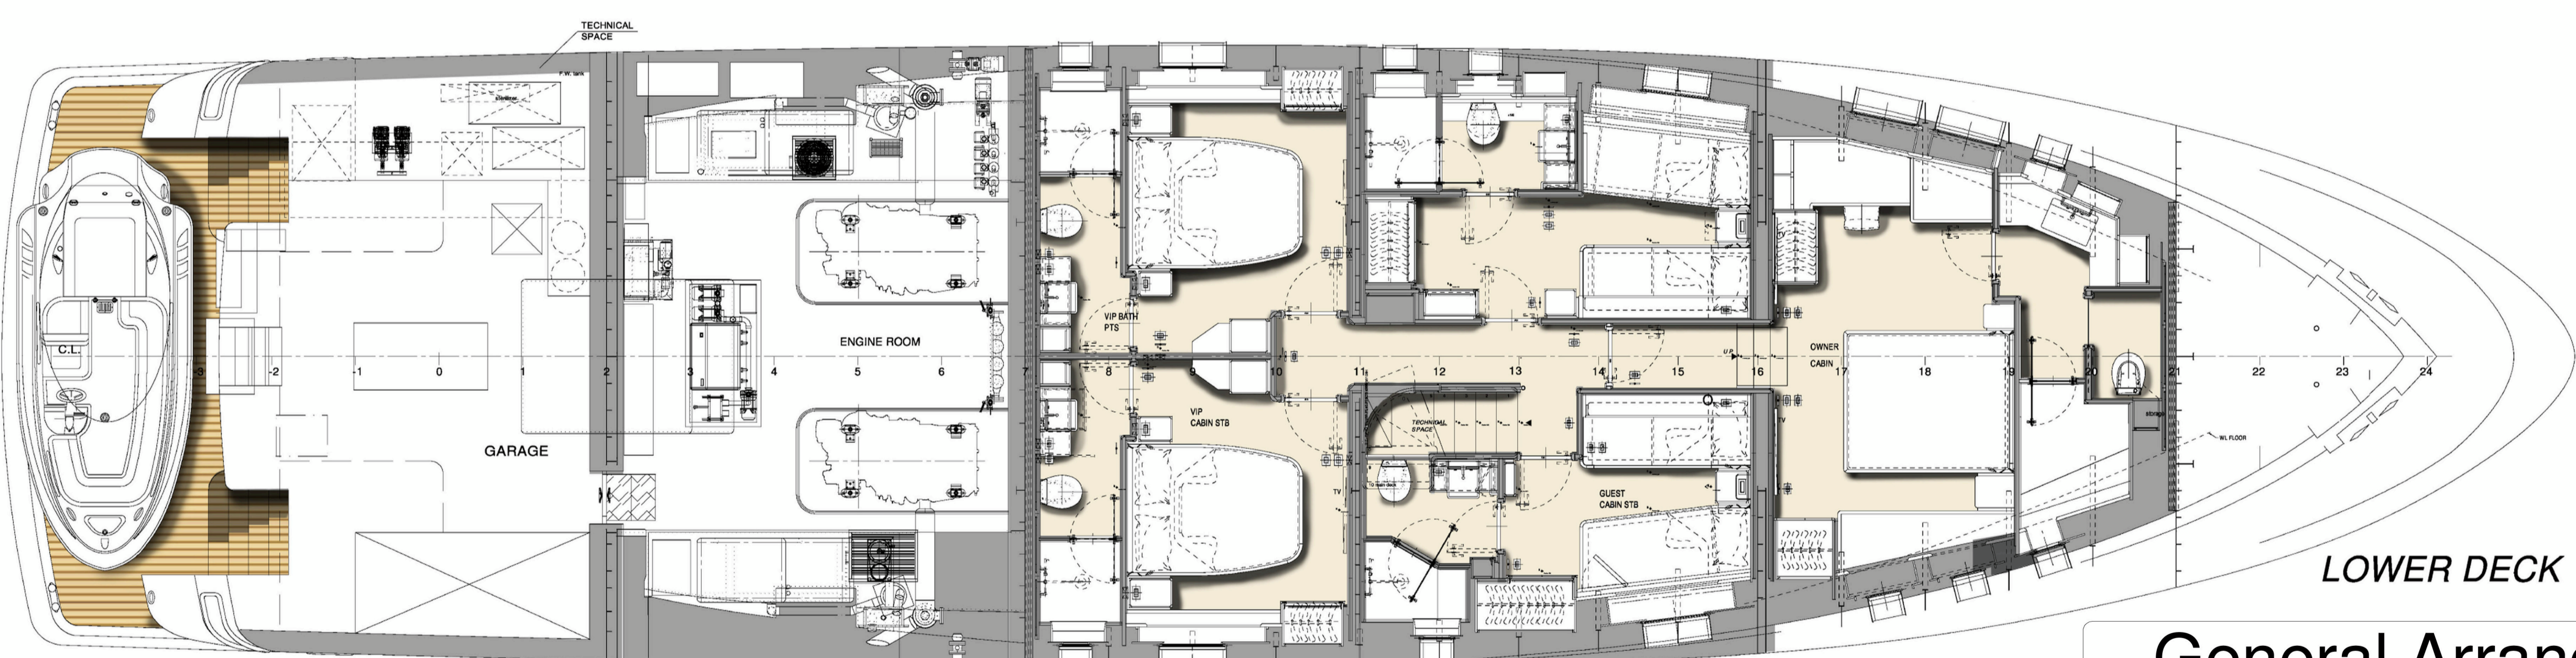

LOWER DECK

General Arrangement

Darwin 102.11			
L.A.O. 30.80 m x max Beam 7.43 m			
scale	1:50	sheet	A0
last date issue	23/01/2015	dwg serial	D102.11 GAP rev.04
designers	Hydro Tec	approved by	CdM
A - preliminary	C - as built	A	
B - executive	D - commercial		
<small>A TERMINI DI LEGGE È VIETATA LA COMUNICAZIONE A TERZO, LO SFRUTTAMENTO O LA RIPRODUZIONE ANCHE PARZIALE DI QUESTO DISEGNO ACCORDING TO LAW IT IS STRICTLY FORBIDDEN ANY PARTIAL OR TOTAL COMMUNICATION OR REPRODUCTION OF THIS DRAWING</small>			